HOLZ-METALL-FENSTER CONNEX CUBE 64-68

DETAIL OBEN

ZEICHNUNG 101

MST.: 1:1

DATUM 01.04.2022

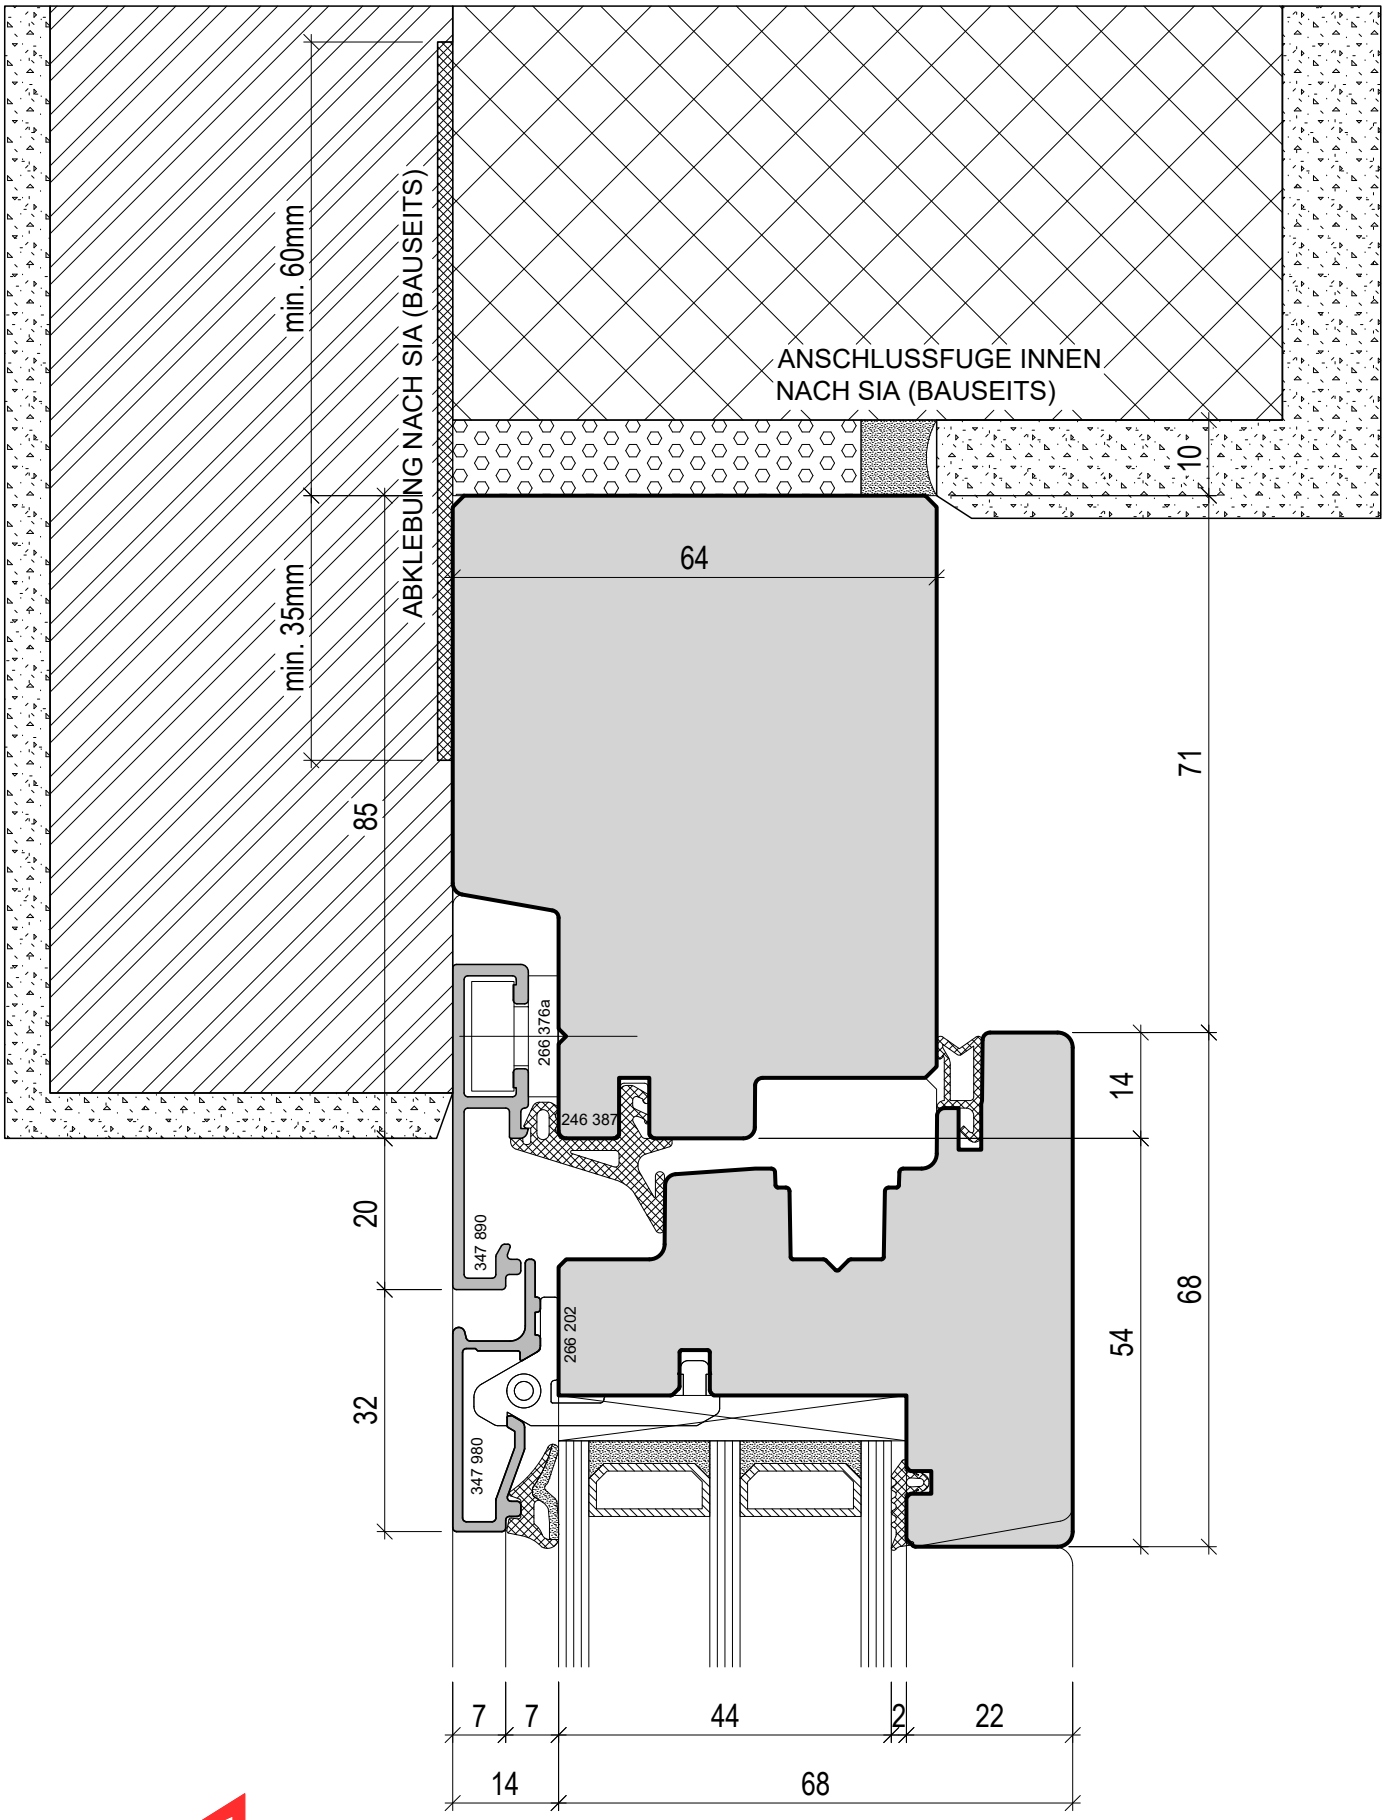

GAUTSCHI FENSTERBAU

Gautschi Fensterbau AG Fabrikstrasse 5 8360 Eschlikon Telefon 071 973 75 40 Telefax 071 973 75 41
www.fenstergautschi.ch info@fenstergautschi.ch