HOLZFENSTER IV 68-78

ANSCHLUSSDETAIL OBEN FESTVERGLASUNG

ZEICHNUNG 102

MST.: 1:1

DATUM 29.10.2015

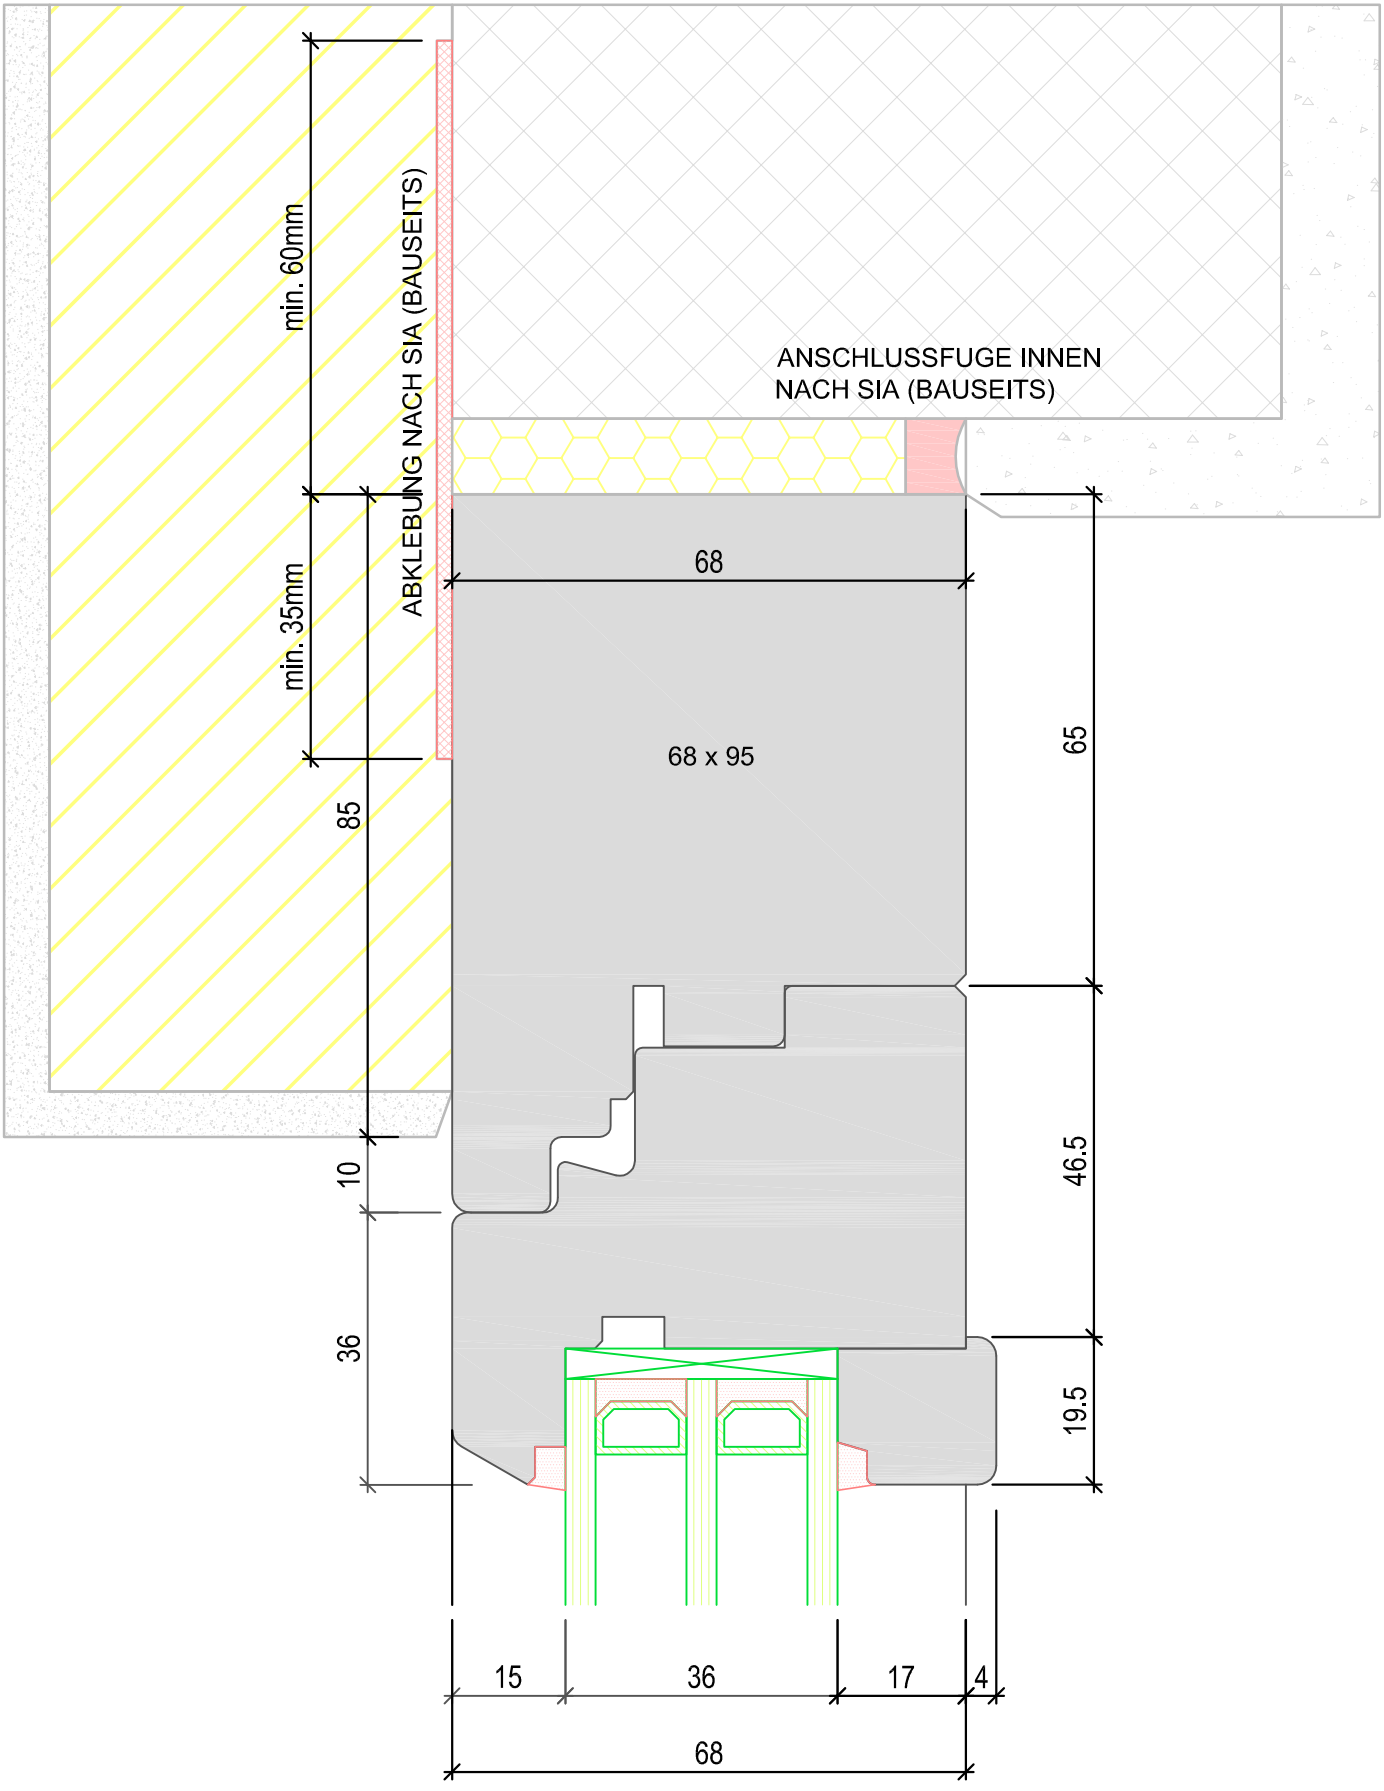

Gautschi Fensterbau AG Fabrikstrasse 5 8360 Eschlikon Telefon 071 973 75 40 Telefax 071 973 75 41
www.fenstergautschi.ch info@fenstergautschi.ch